

PIANO DI REVISIONE

3890-E-di004d

Aldi Suisse AG

Trasformazione edificio esist.al map.1473, Lavertezzo

Pianta piano primo

INFORMAZIONI


Data : 23.04.2015
 Formato : 594 x 1050
 Scala : 1 : 100/1:50/1:10
 Redatto : ap
 Controllato : SM

REVISIONI

Osservazioni :	Data :	Dis :
b :	08.08.2014	ap
c :		
d :Modifica zona bagni e spogli.	23.04.2015	ap





PIANTA P1 - 1:100

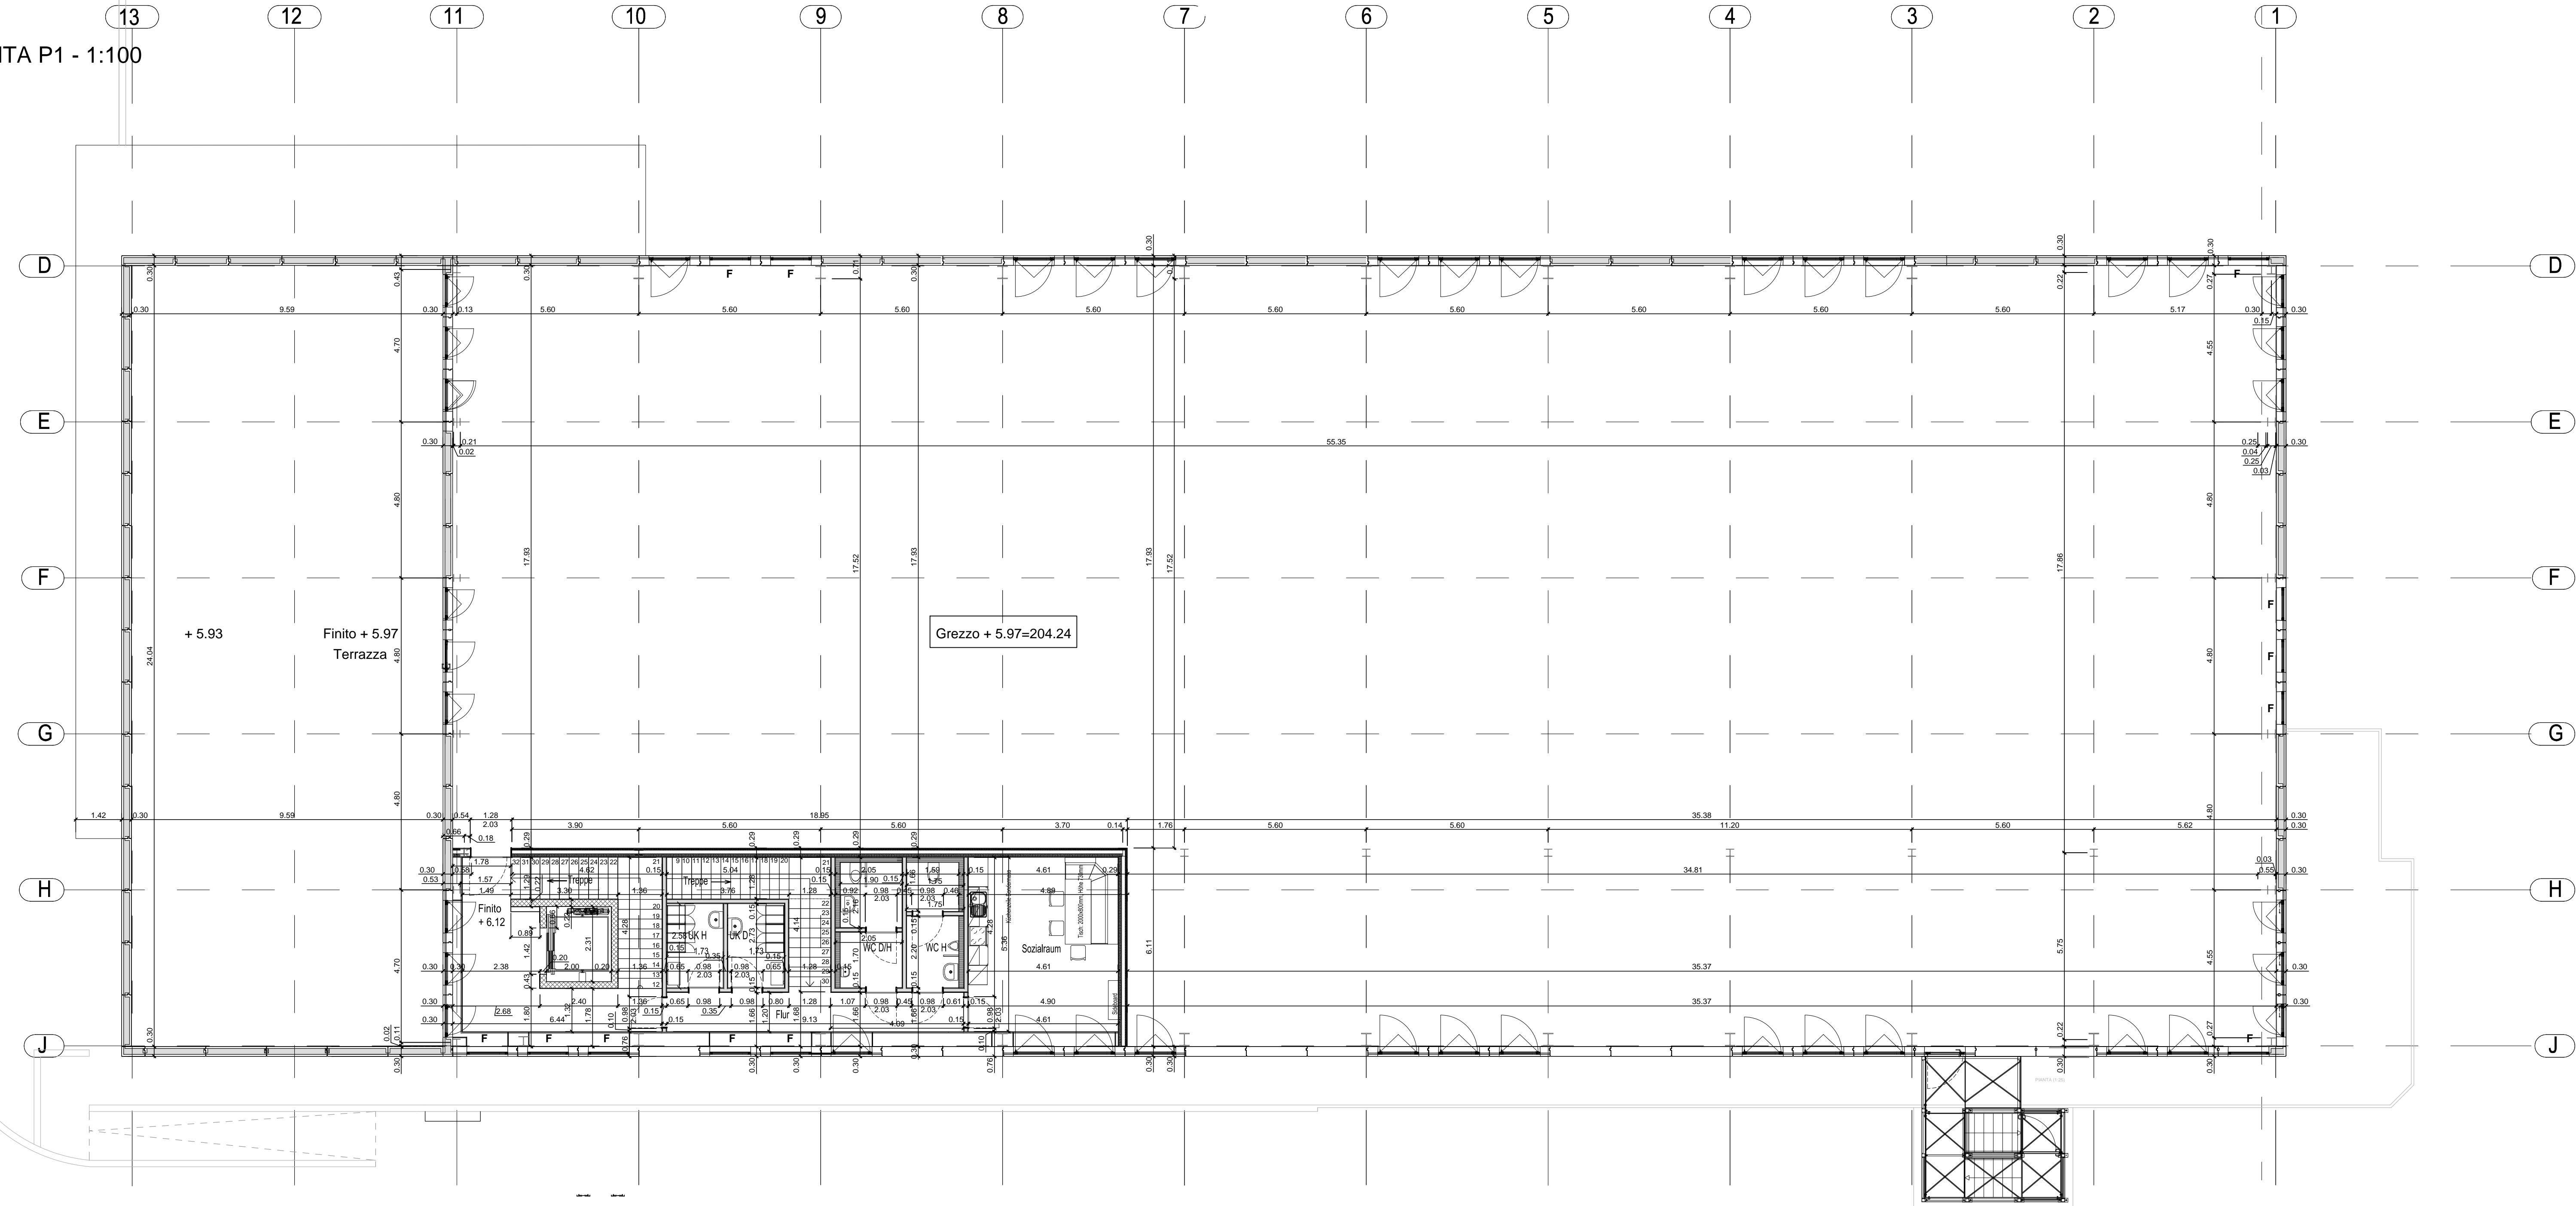


PIANTA P1 - 1:100

Dettaglio servizi - 1:50

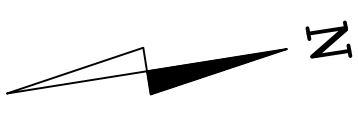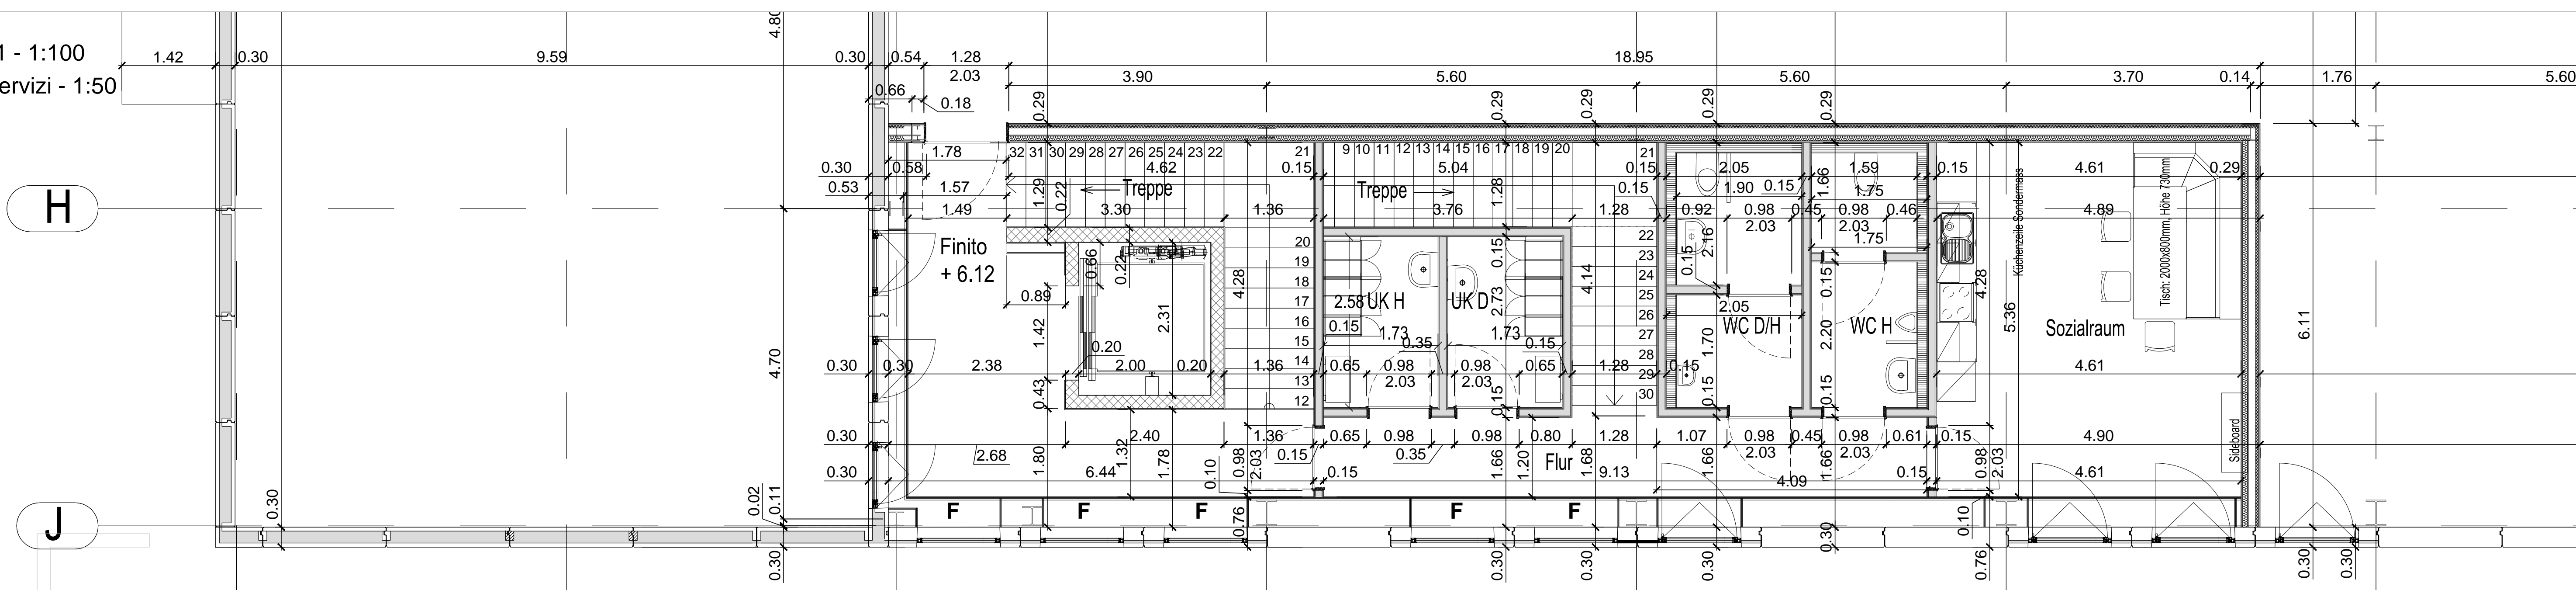


DET.TIPO 3 (1:10)

Parete divisoria Aldi/uff P1

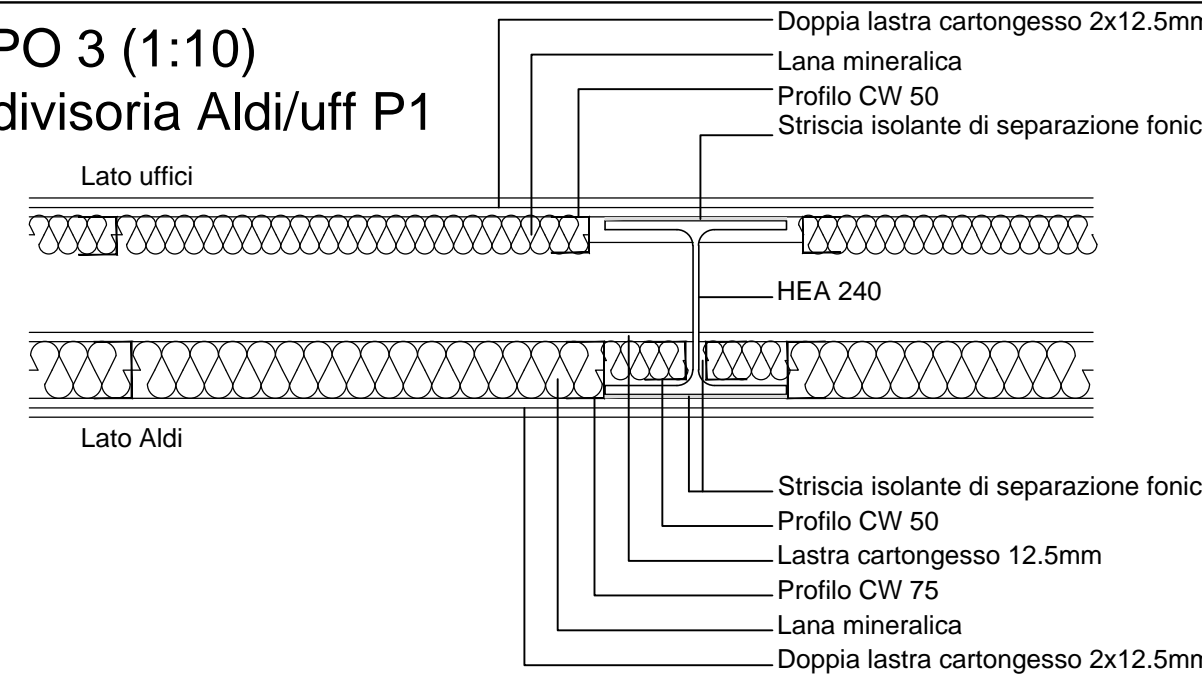


DET.TIPO 4 (1:10)

Parete divisoria P1

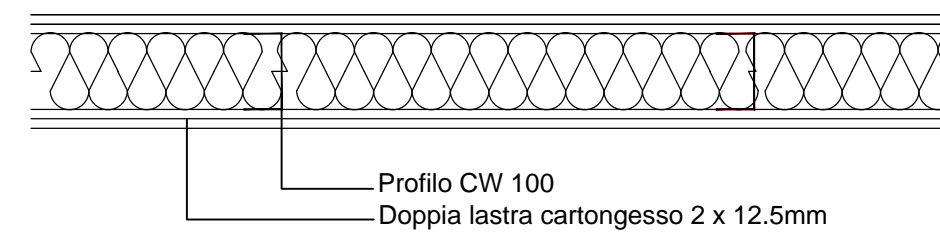

DET.TIPO 2 (1:10)

Rivestimento P1 e PT

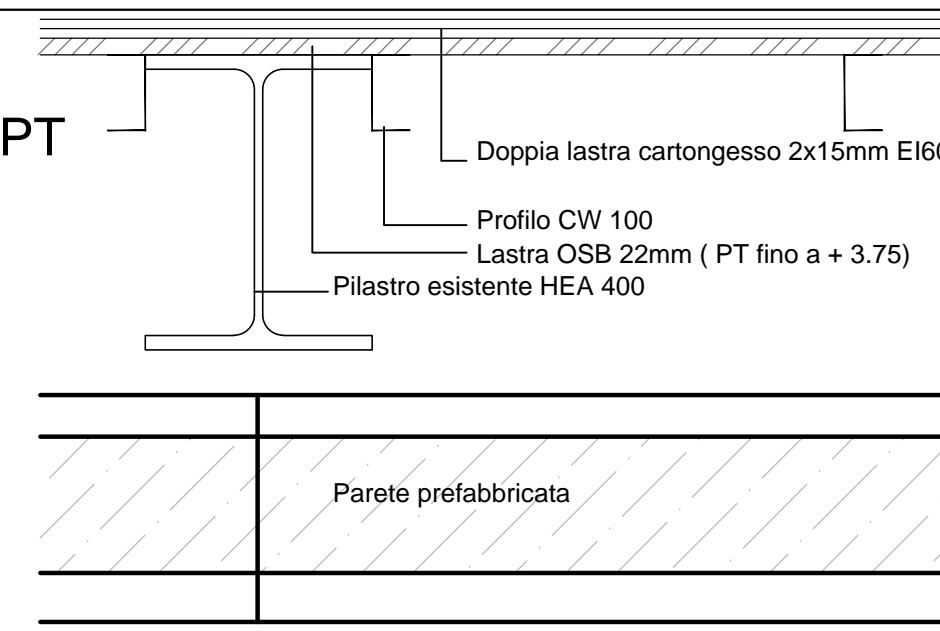

DET.TIPO 5 (1:10)

Rivestimento pilastro P1 e PT

